


Grafiskais pielikums

Olaines novada pašvaldības domes
2024.gada 28.augusta sēdes lēmumam
(8.prot., ___p.)

Plānotie ielas nosaukumi (vietvārdi)

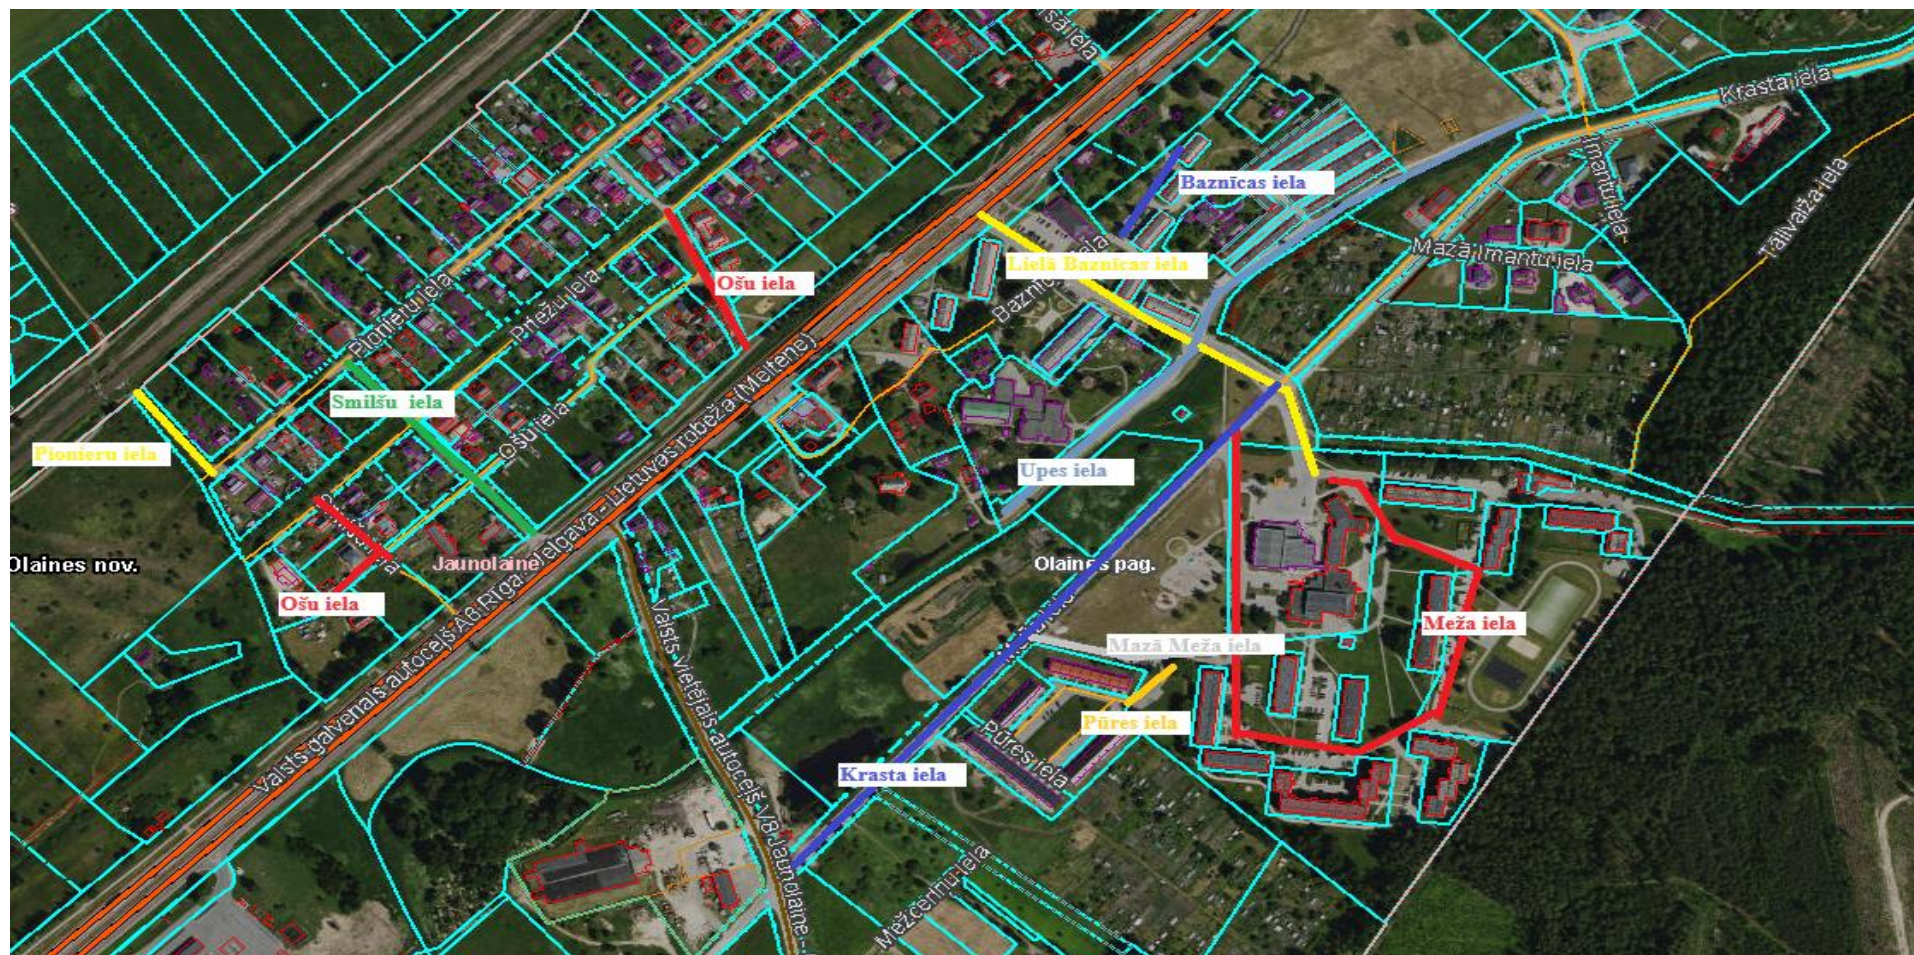

Sagatavoja: Īpašumu un juridiskās nodaļas speciāliste _____ A.Lagutinska